5

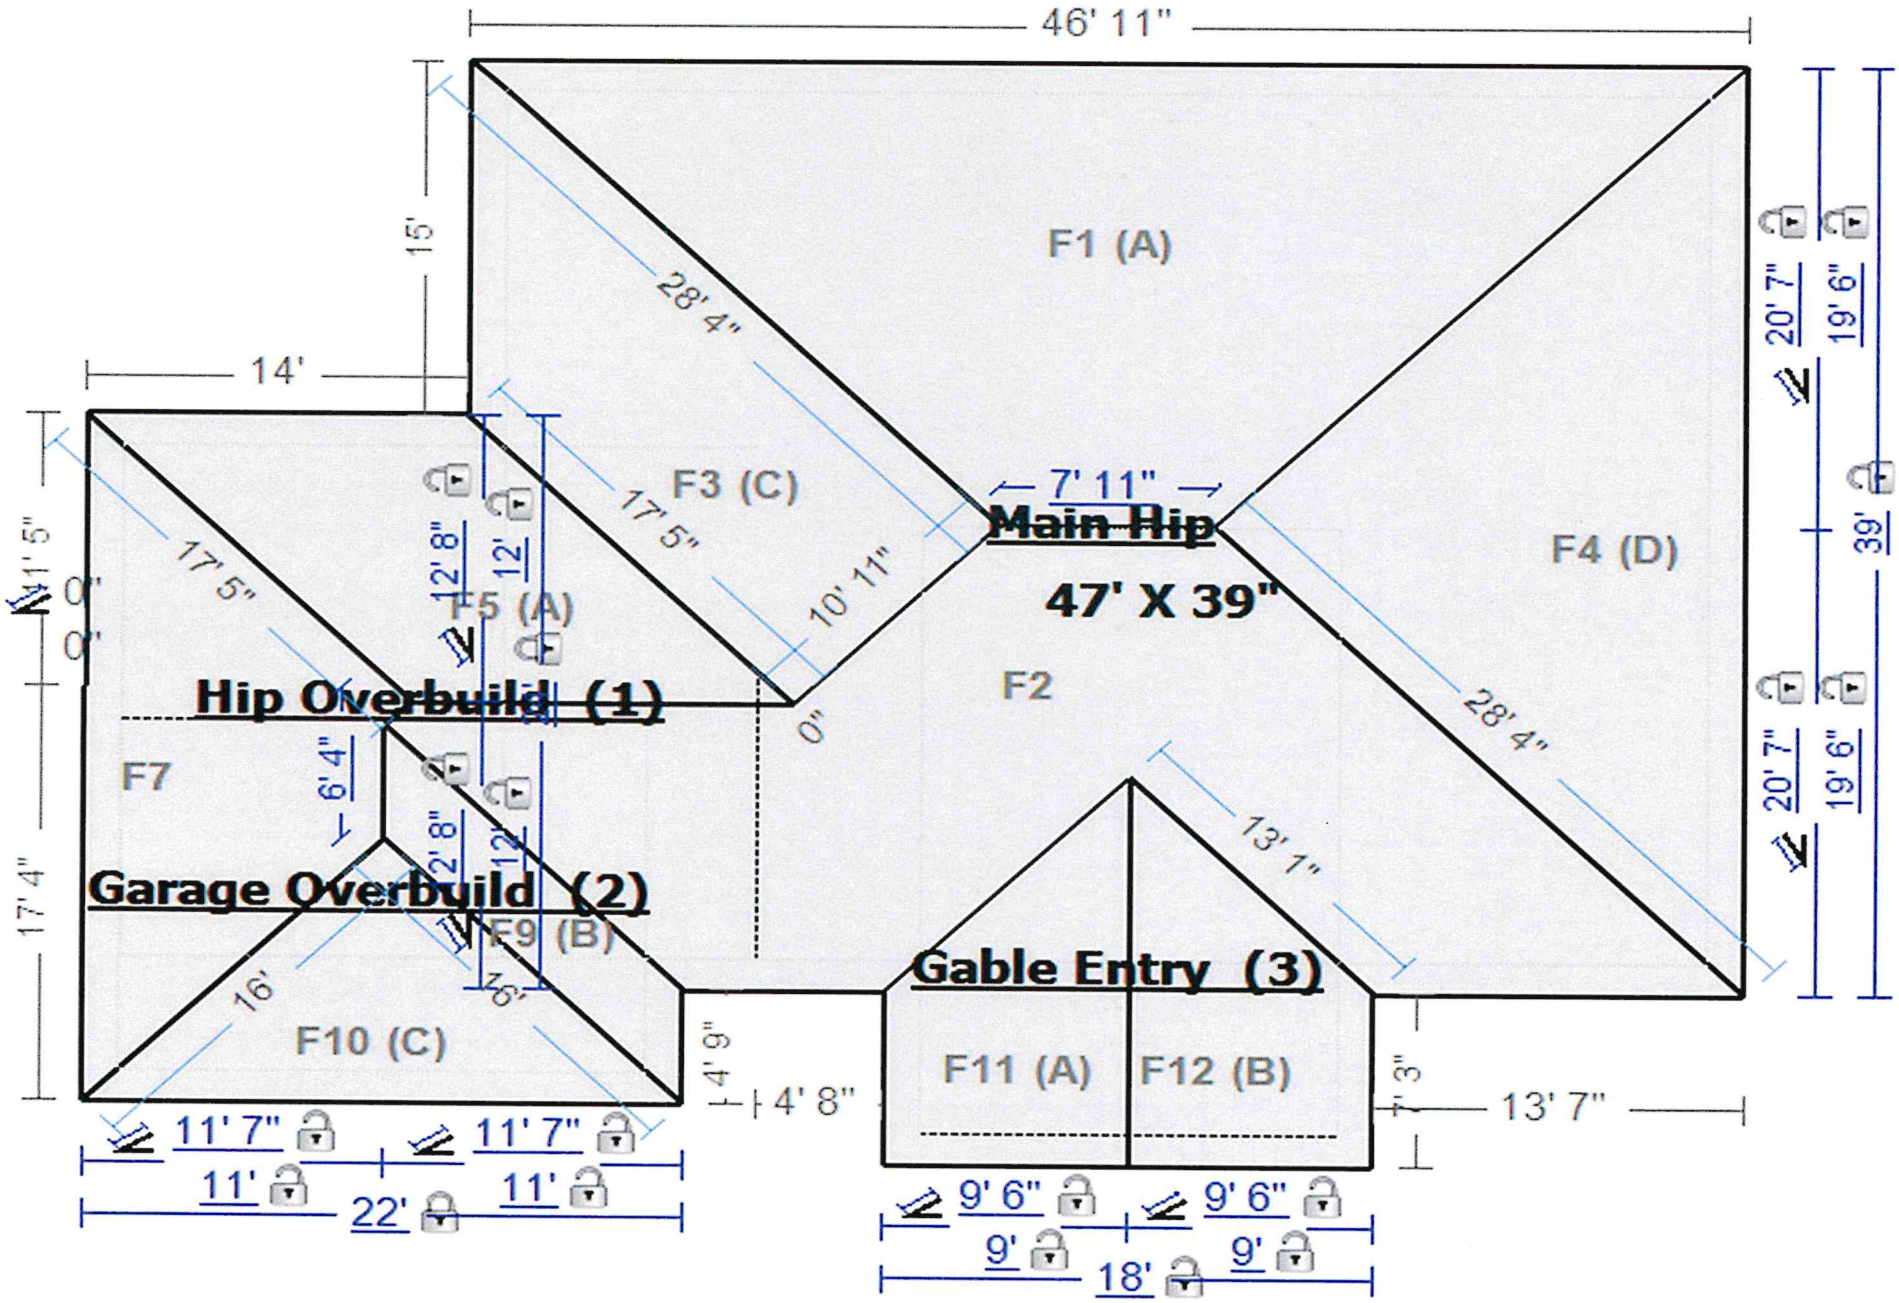
46' 11"
15'
14'
F1 (A)
28' 4"
F3 (C)
17' 5"
10' 11"
7' 11"
Main Hip
47' X 39"
F4 (D)
28' 4"
20' 7"
19' 6"
39'
20' 7"
19' 6"
F5 (A)
12' 8"
12'
Hip Overbuild (1)
F2
0"
F7
6' 4"
2' 8"
12'
Garage Overbuild (2)
F9 (B)
16'
16'
F10 (C)
17' 4"
11' 5"
0'
0'
17' 5"
13' 1"
Gable Entry (3)
F11 (A)
F12 (B)
4' 9"
4' 8"
7' 3"
13' 7"
11' 7"
11' 7"
11'
11'
22'
9' 6"
9' 6"
9'
9'
18'